





IMAGEM ILUSTRATIVA GRADIL SEM ESCALA

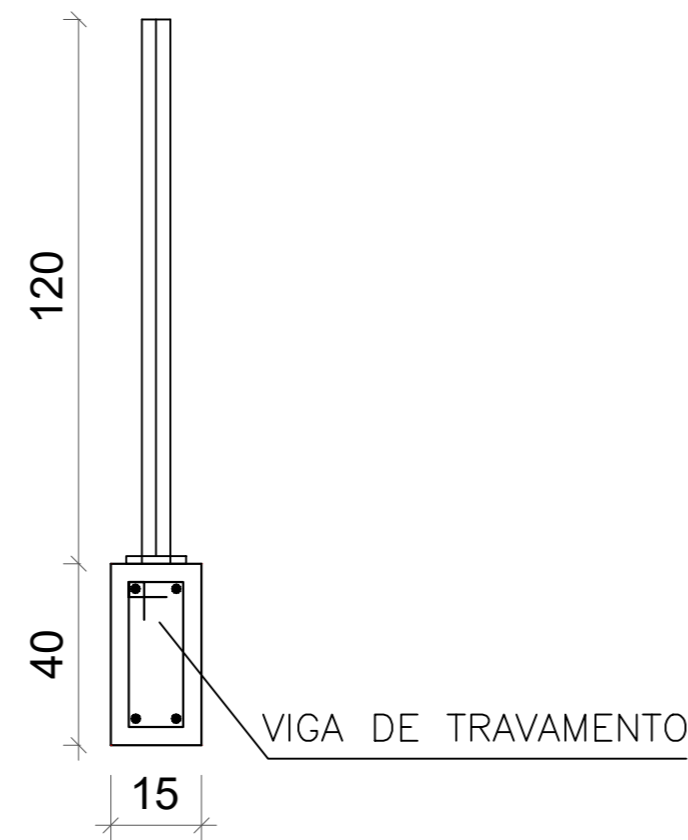

DETALHAMENTO 01 SEM ESCALA


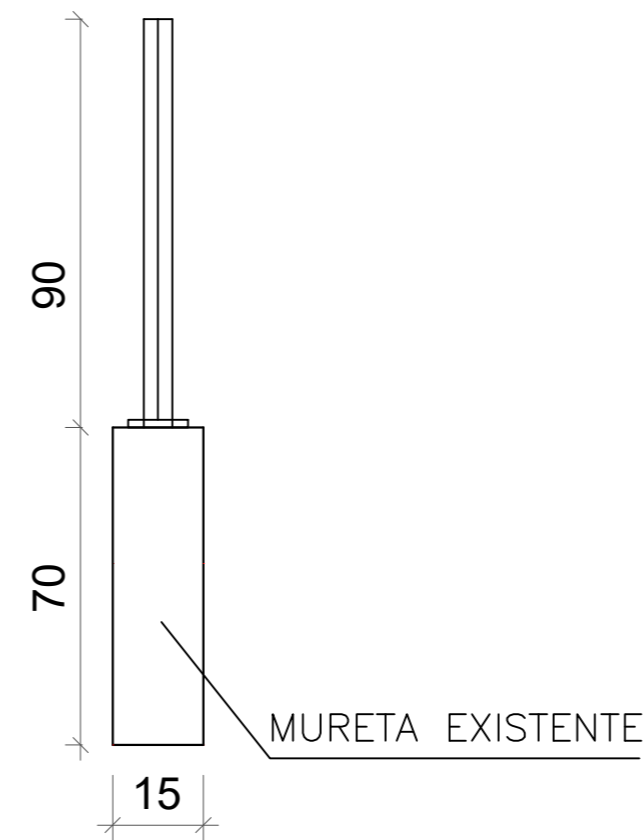


DETALHAMENTO 02 SEM ESCALA


### Relação dos Vigas

SEÇÃO	Armação	Estribos
(15 x 40)	4 $\phi$ 10.0	$\phi$ 5.0 c/ 15 - 102

### Viga 01 A 05

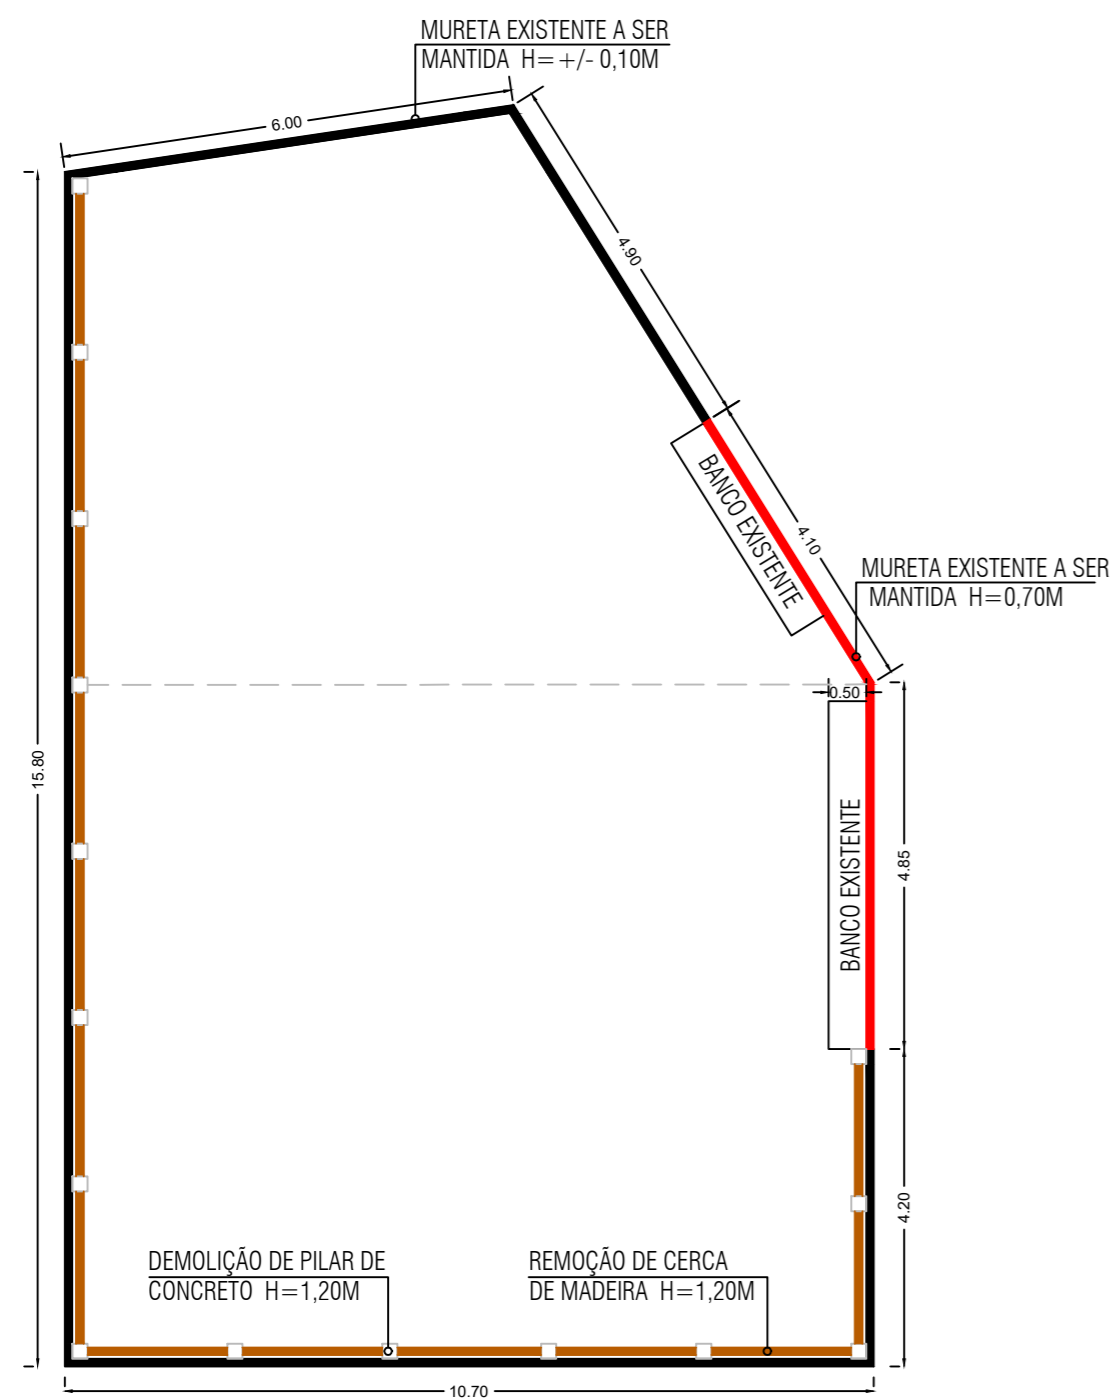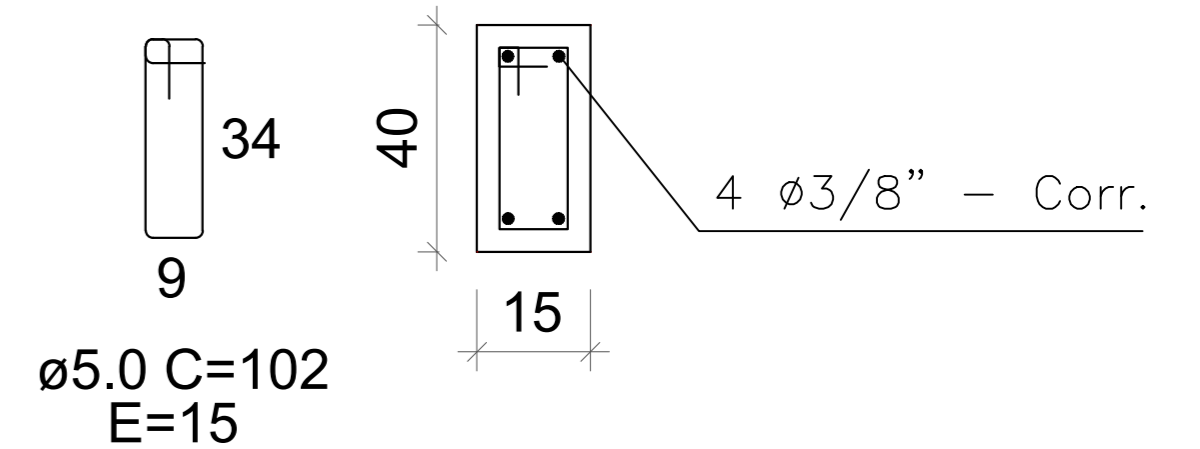

PLANTA DE DEMOLIÇÃO ESC. 1/100

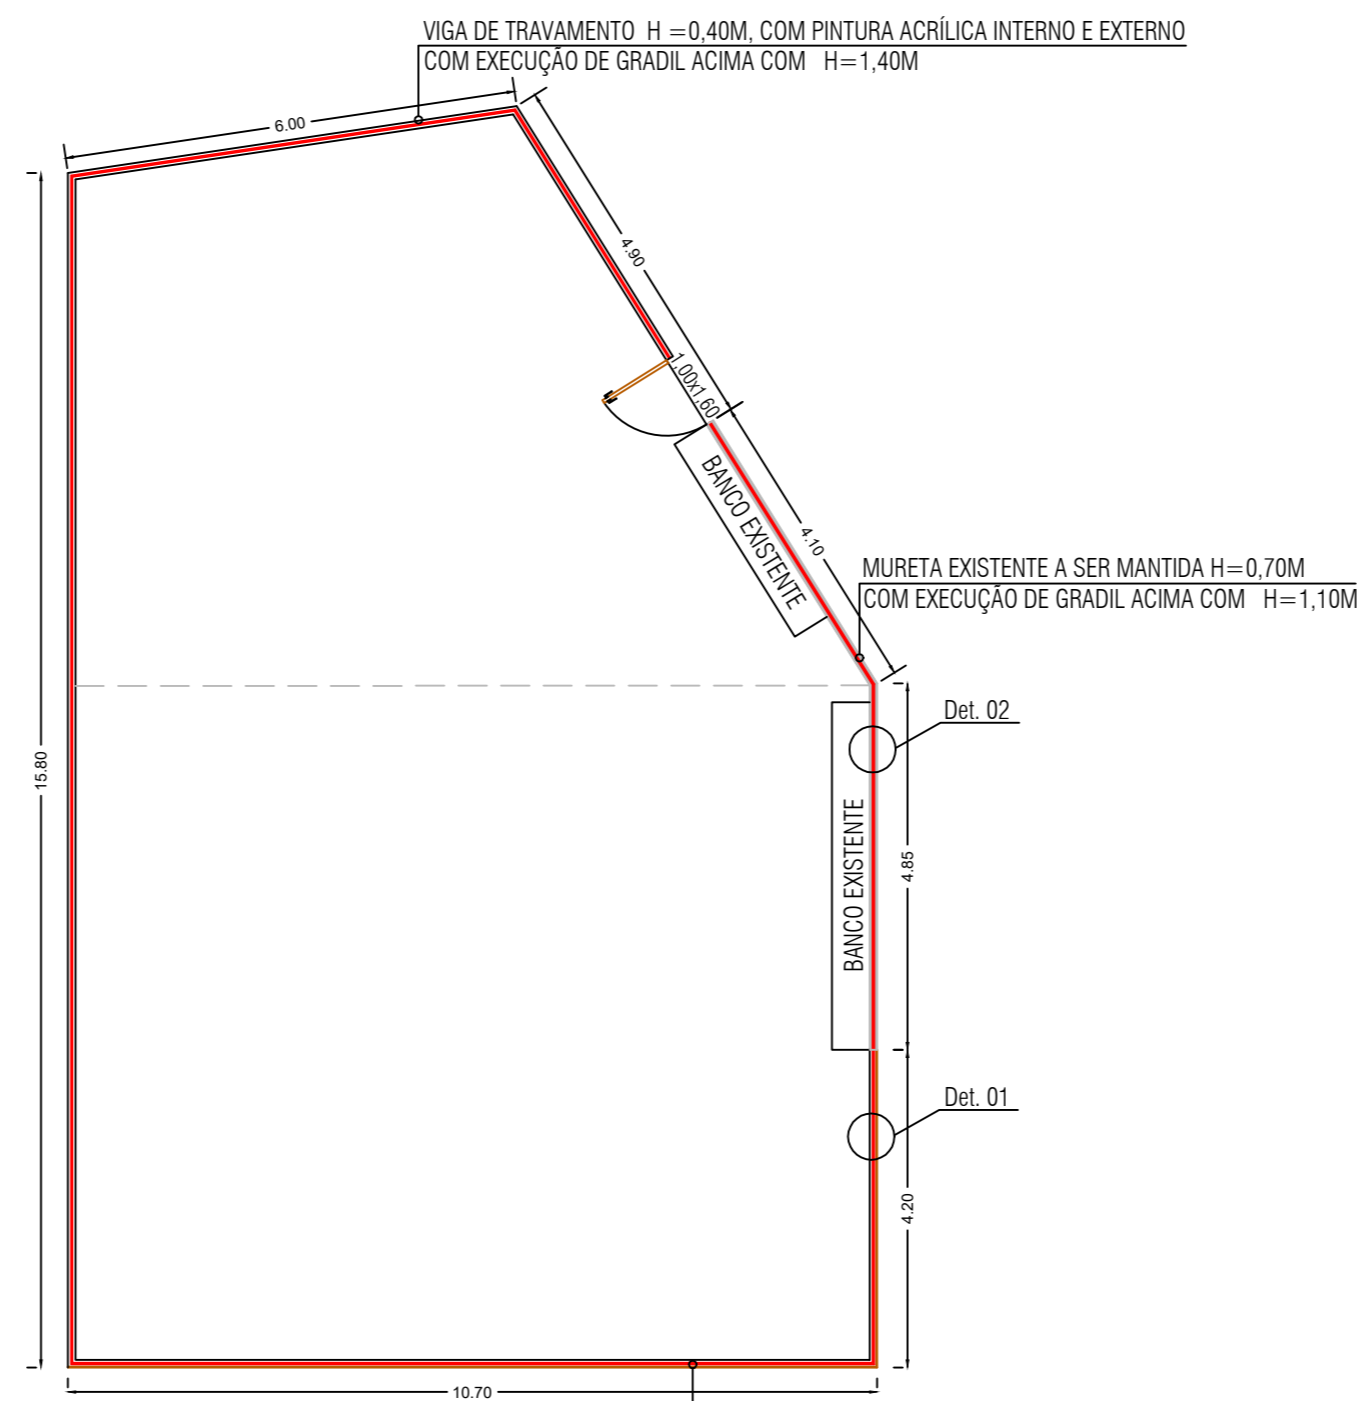

PLANTA DE CONSTRUÇÃO ESC. 1/100

Aprovações e Registros.

Responsável Técnico:

**De Paula**

ENGENHARIA | CNPJ: 19.442.968/0001-0

Rua José Virgílio, 423 - Loja 01  
Bairro Centro - Lima Duarte/MG  
Telefone: (32) 98490-4353  
E-mail: pri\_eng@hotmail.com

Engº Civil Priscila C. de Paula Neto - CREA-MG 142702/D

MUNICÍPIO DE PEDRO TEIXEIRA

Prefeito Municipal:

CNPJ:

Fone :

18.338.228/0001-51 (32) 3282-1109

Objeto:

Fechamento do Parqueiro

Reinaldo Manoel de Oliveira

Título :

Fechamento do Parqueiro - Praça Nossa Senhora de Lourdes

Área construída de cada casa:

147,00 m2

Endereço da obra :

Rua Coronel João Jacinto - Bairro Centro - Pedro Teixeira/MG

Escala :

Indicada

Data base :

Out./2023

Folha :

**01/01**

Conteúdo:

PLANTA DE DEMOLIÇÃO E CONSTRUÇÃO, DETALHAMENTO DE VIGA DE TRAVAMENTO E DETALHAMENTO GRADIL.

Revisão N°

01

Data :

01/07/2024